


Tagungsräume Sumgait und Pasadena

Sumgait (Tg. 2)

Tagungsbüro

Pasadena (Tg. 1)

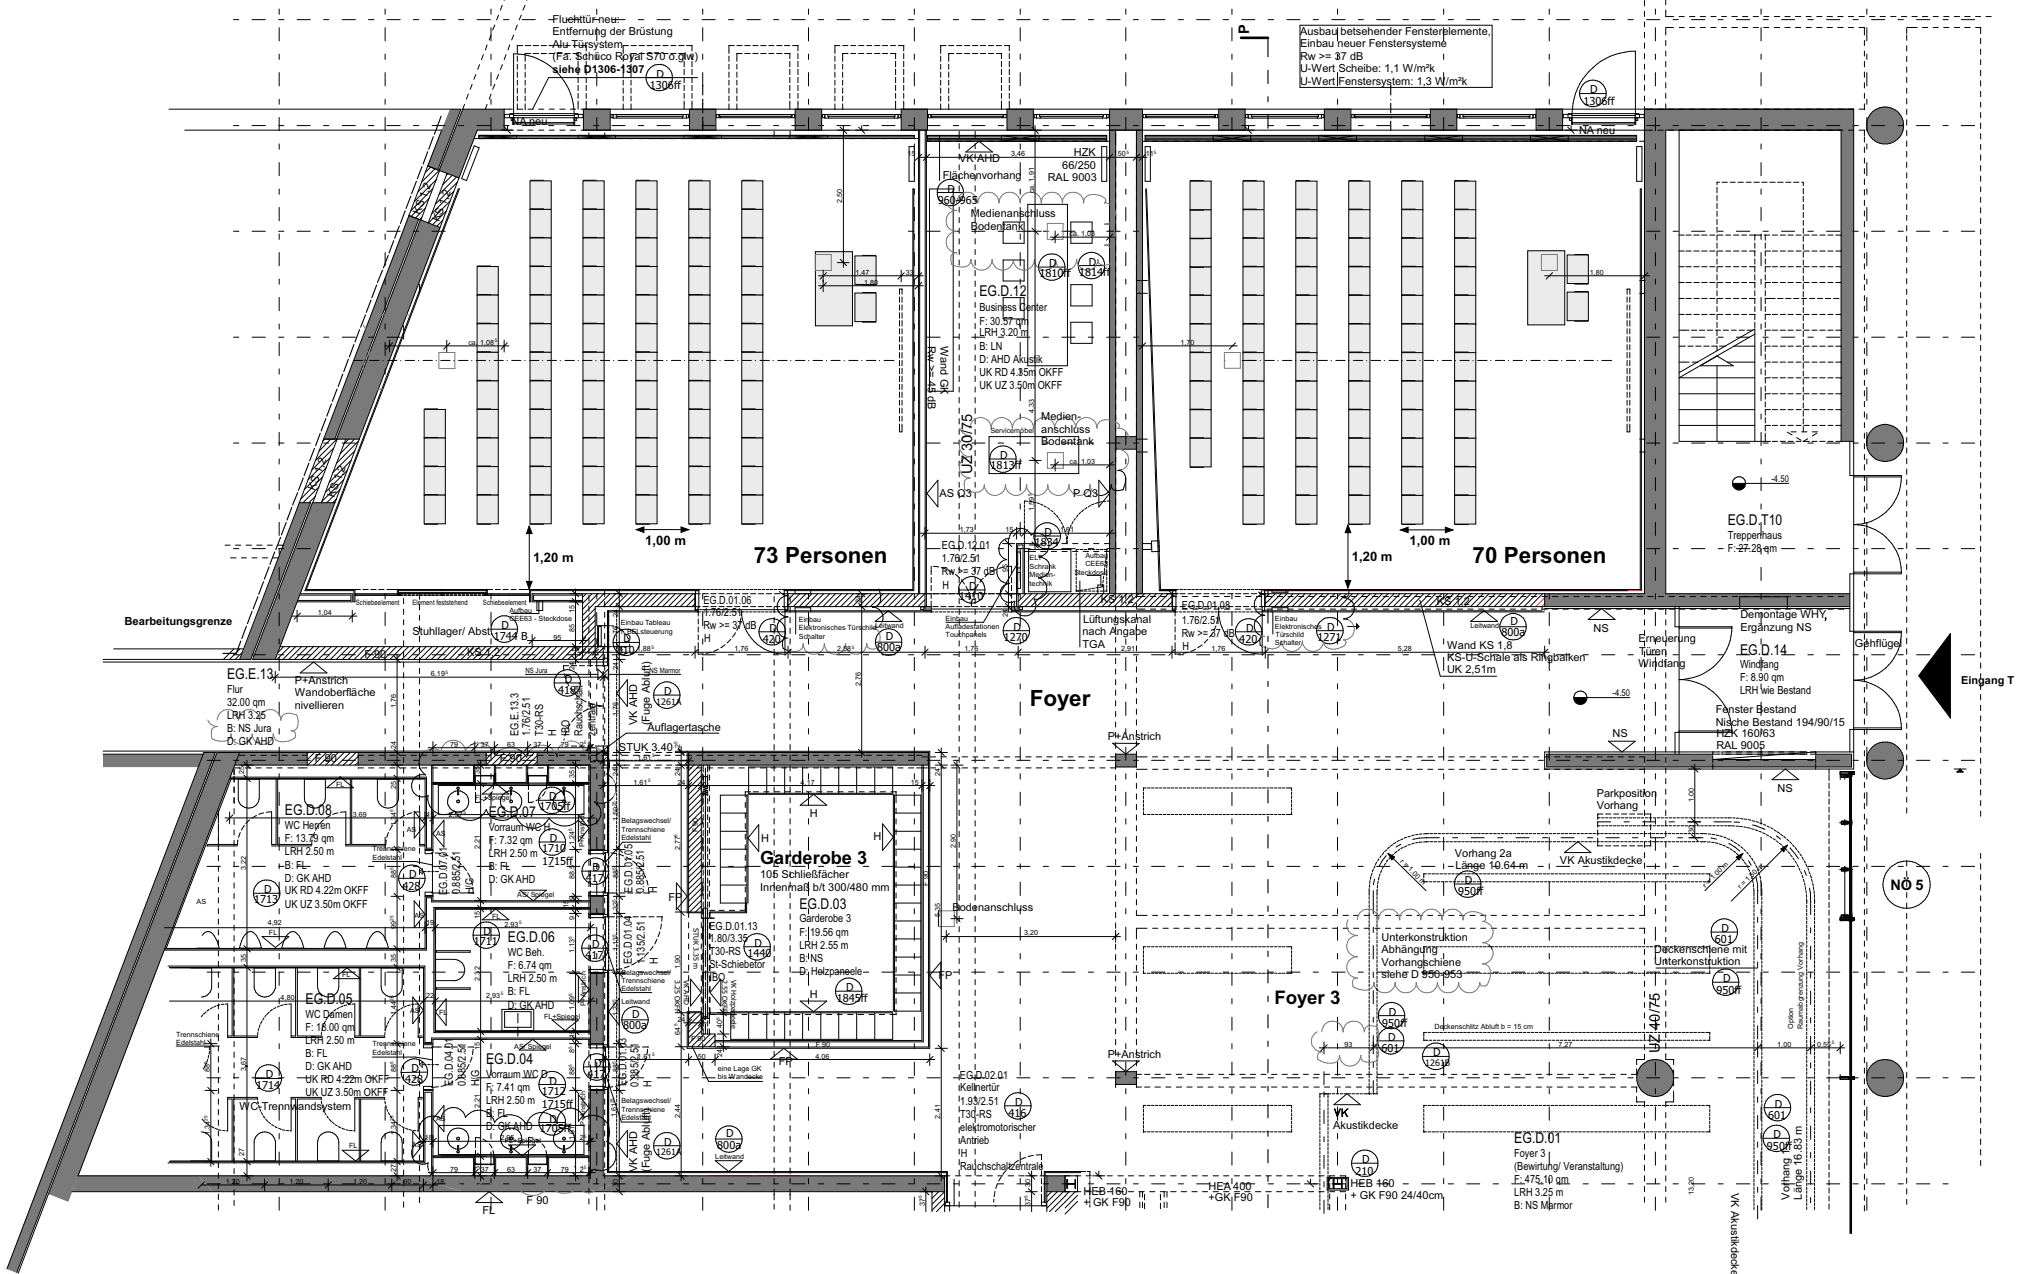

Ausbau bestehender Fensterprofile,
Einbau neuer Fenstersysteme
Rw >= 37 dB
U-Wert Scheibe: 1,1 W/m²K
U-Wert Fenstersystem: 1,3 W/m²K

Stühle: Achsmaß 0,54 m - Reihenbestuhlung