

# Friedrich-Ebert-Halle


Reihenbestuhlung mit Haupt- und Seitentribünen und Boxring 14 x 14 m

Parkett: 500  
 Seitentribünen: 684  
 Haupttribüne: 1.026  
 Balkone: 752 (+ 16)  
**Summe: 2.962 (+16) Besucher**

Besucher  
 Besucher  
 Besucher  
 Besucher

**Technik-Plätze nicht berücksichtigt!**

Achtung! Da diese Reihen nicht erhöht sind, bestehen eingeschränkte Sichtverhältnisse!

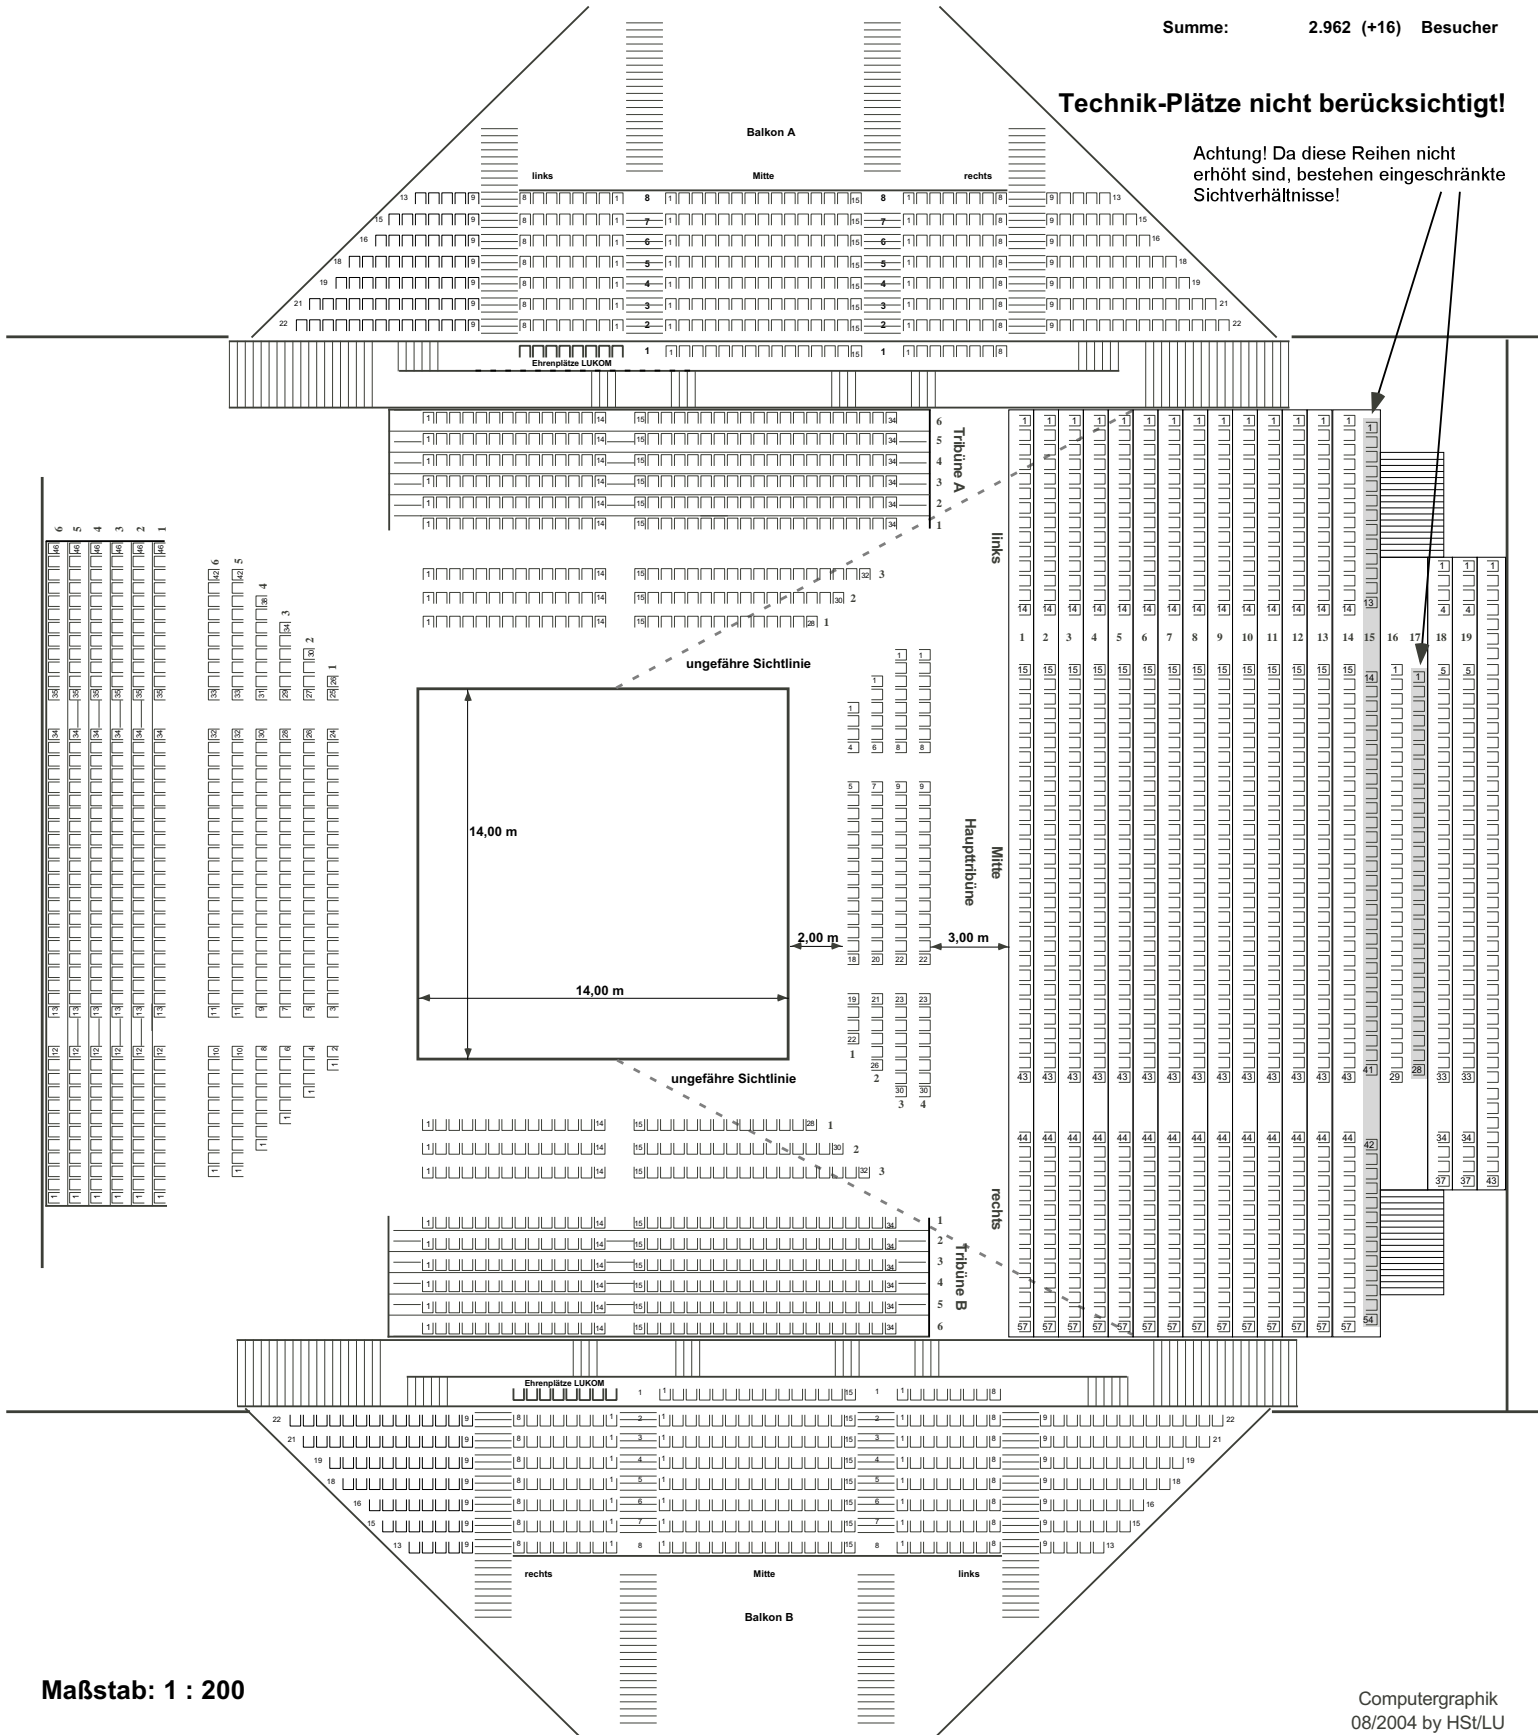

Maßstab: 1 : 200

Computergraphik  
 08/2004 by HSt/LU