


Friedrich-Ebert-Halle

Reihenbestuhlung mit
Haupt- und Seitentribünen
Szenen- bzw. Eisfläche 30 x 20 m

Parkett: 136
Seitentribünen: 408
Haupttribüne: 1.020
Balkone: 752 (+ 16)
Besucher: 2.316 (+16) Besucher

Technik-Plätze nicht berücksichtigt!

Achtung! Da diese Reihen erhöht sind, bestehen eingeschränkte Sichtverhältnisse!

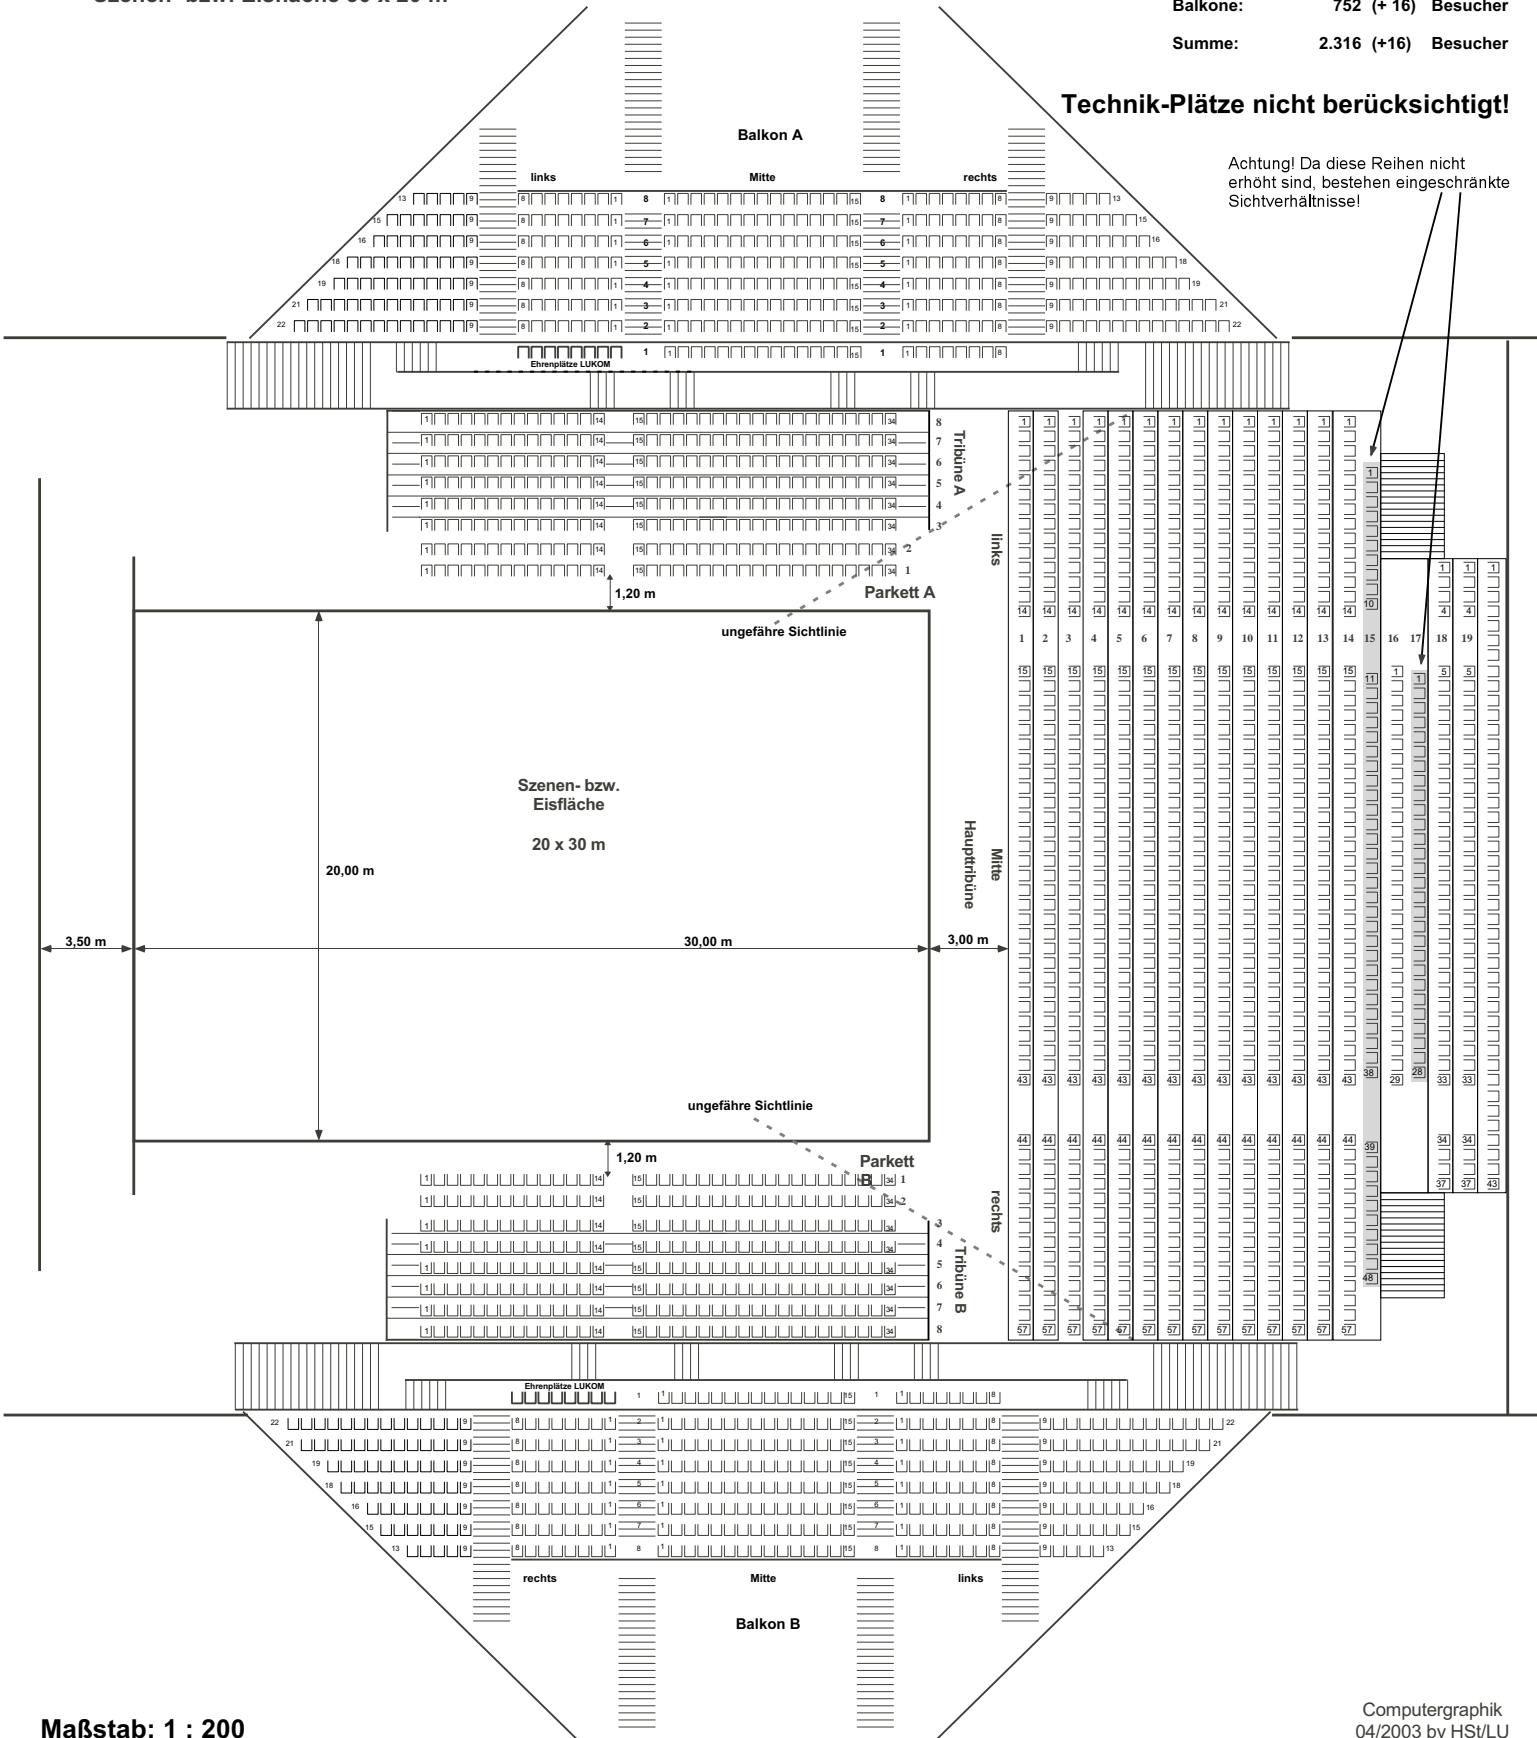

Maßstab: 1 : 200

Computergraphik
04/2003 by HS/LU